


스트라이커 기준점과 도어락 측면 기준점이 동일해야함.
==>잠금장치 문제 발생됨

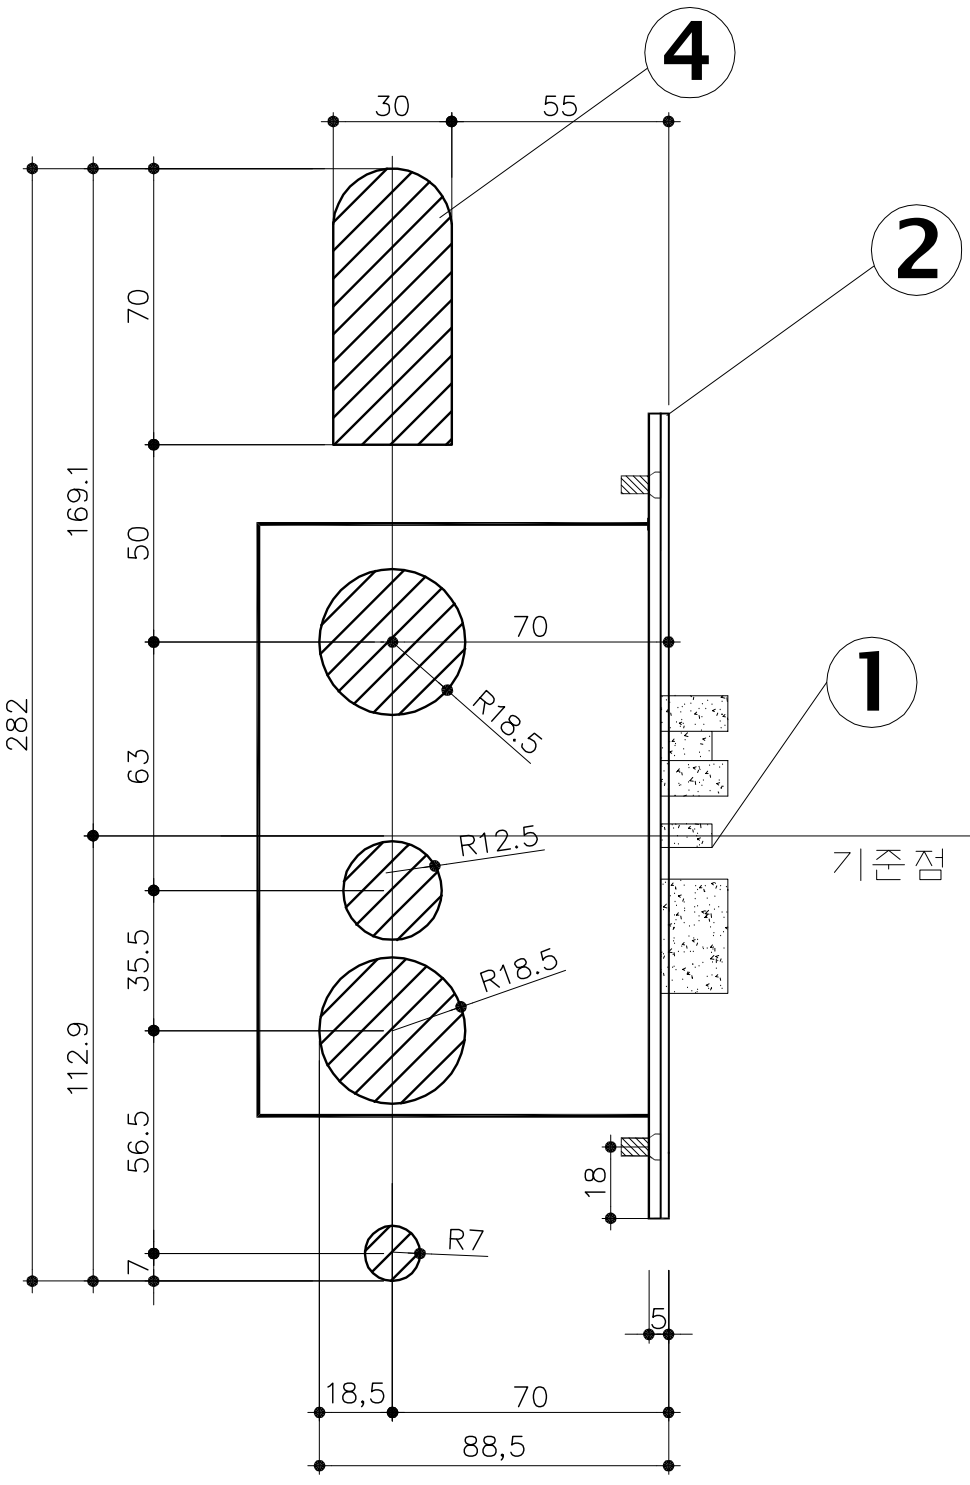

실린더 도면 (방화문 앞/뒤 타공)

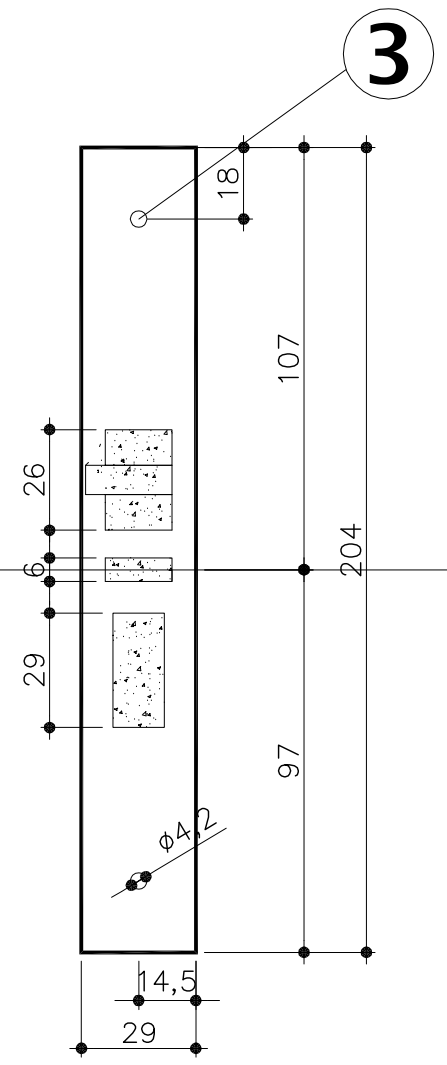

실린더 정면 (방화문 측면)

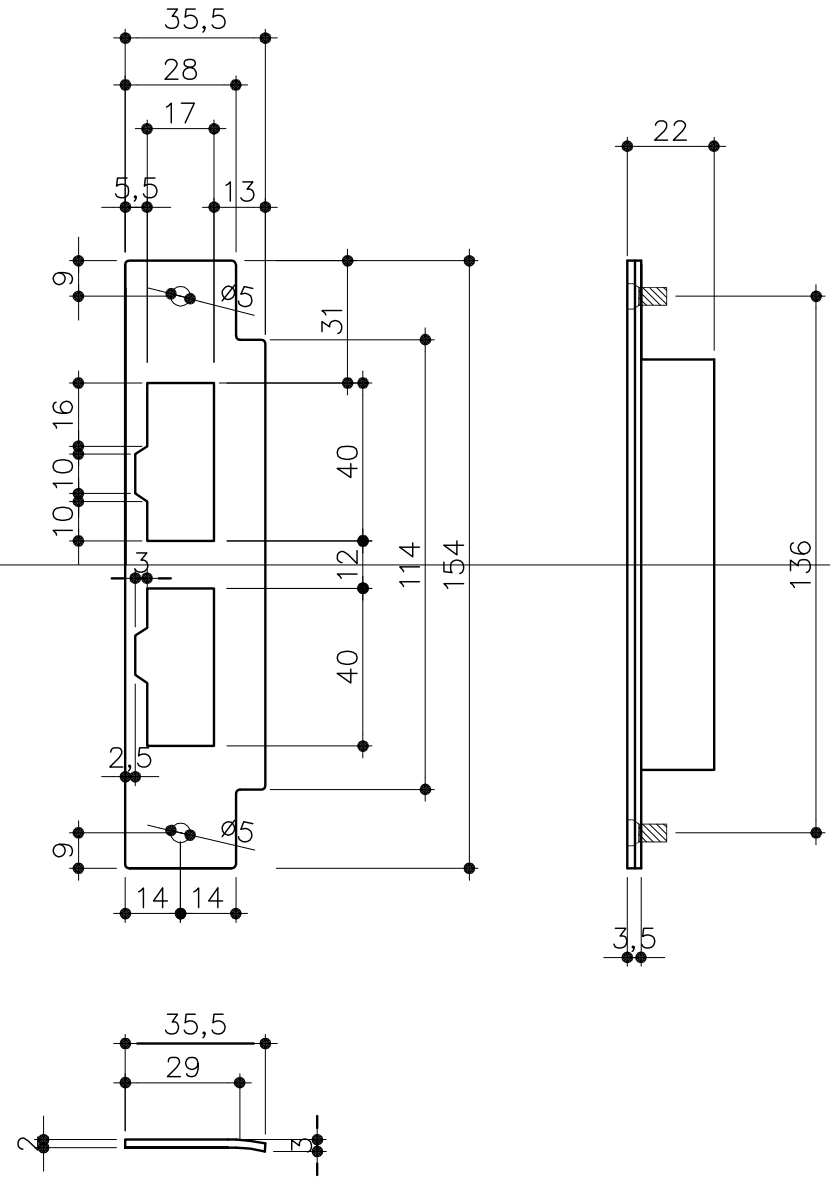

프레임 스트라이커 도면

NOTE

①	도어설치를 위한 타공 기준점
②	실린더설치를 위한 측면 깊이
③	실린더 고정 위한 볼트 (4.2mm 볼트)
④	앞/뒷면 방화문 타공 SIZE

IK_400 모티스29mm 타공 도면

SCALE : NONE

우연 T.N.E
경기 광주시 목동길 45번길 1
TEL: (031) 719-2943
FAX: (031) 765-2944

PROJECT TITLE
공 사 명

NOTE
기 사

ARCH. DESIGNED BY
건 축 설 계

MECH. DESIGNED BY
설 비 설 계

ELEC. DESIGNED BY
전 기 설 계

DRAWING BY
제 도

CHECKED BY
심 사

APPROVED BY
승 인


SCALE
축 척

DATE
일 자


NAME OF DRAWING
도 면 명

DRAWING NO.
도 면 번 호


SHEET NO.
일련번호

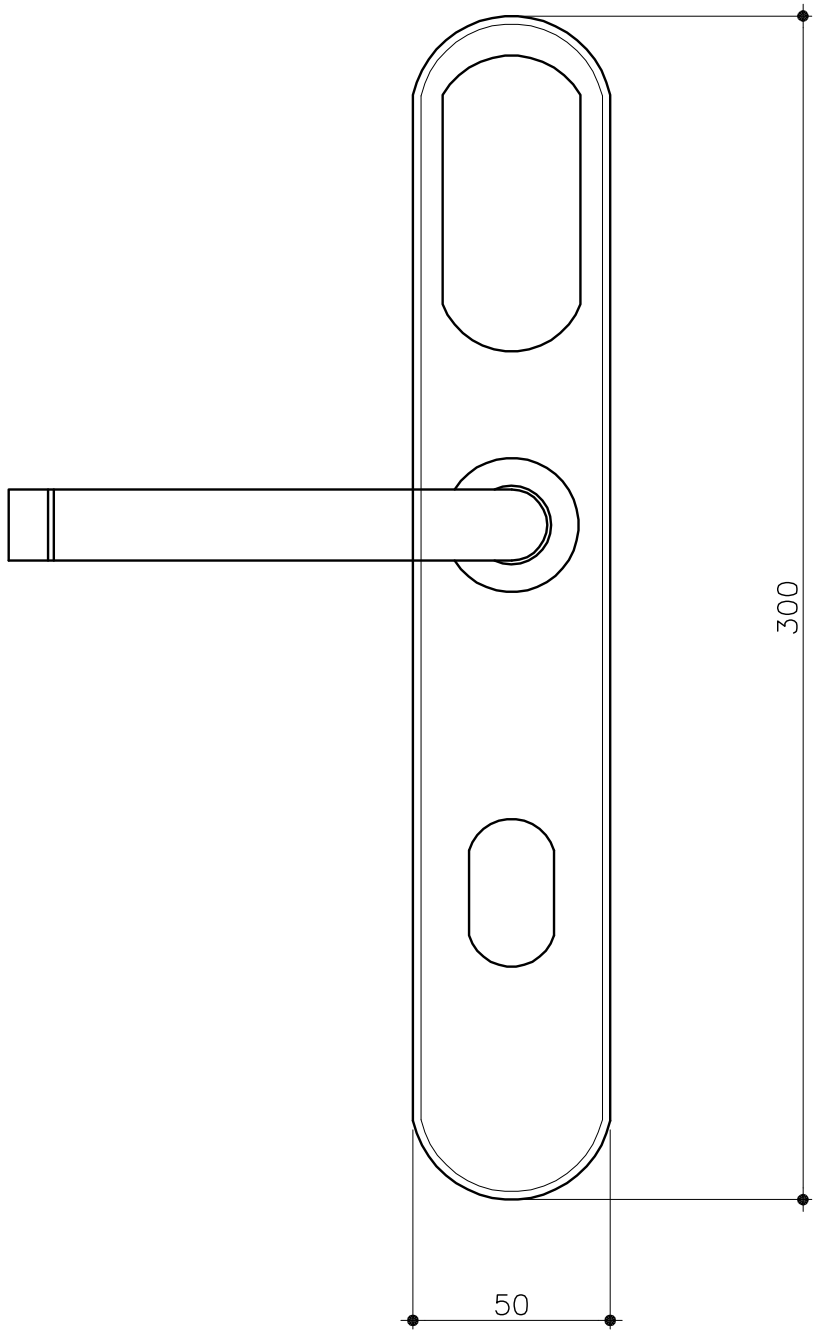


도어락 정면도

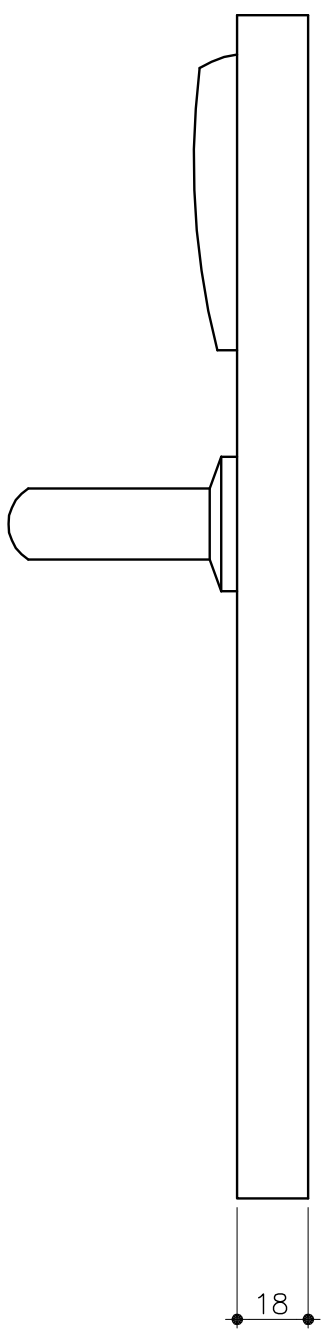

도어락 측면도

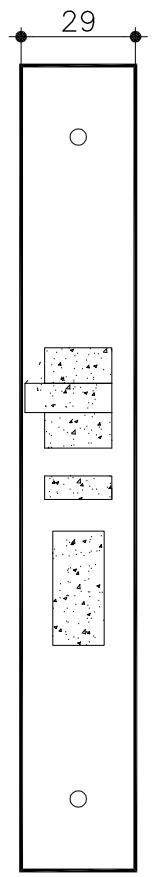

실린더 정면도

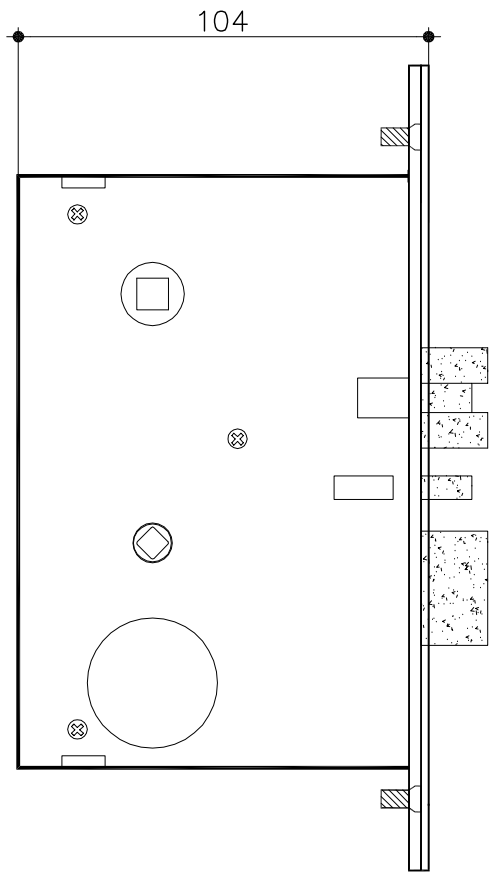

실린더 측면도

IK_400 외 형 도

SCALE : NONE

우연 T.N.E

경기 광주시 목동길 45번길 1

TEL: (031) 719-2943

FAX: (031) 765-2944

PROJECT TITLE
공 사 명

NOTE
기 사

ARCH. DESIGNED BY
건 축 설 계

MECH. DESIGNED BY
설 비 설 계

ELEC. DESIGNED BY
전 기 설 계

DRAWING BY
제 도

CHECKED BY
심 사

APPROVED BY
승 인

SCALE
축 척

DATE
일 자

NAME OF DRAWING
도 면 명

DRAWING NO.
도 면 번 호

SHEET NO.
일 련 번 호